


VERTIKAL- SCHNITT

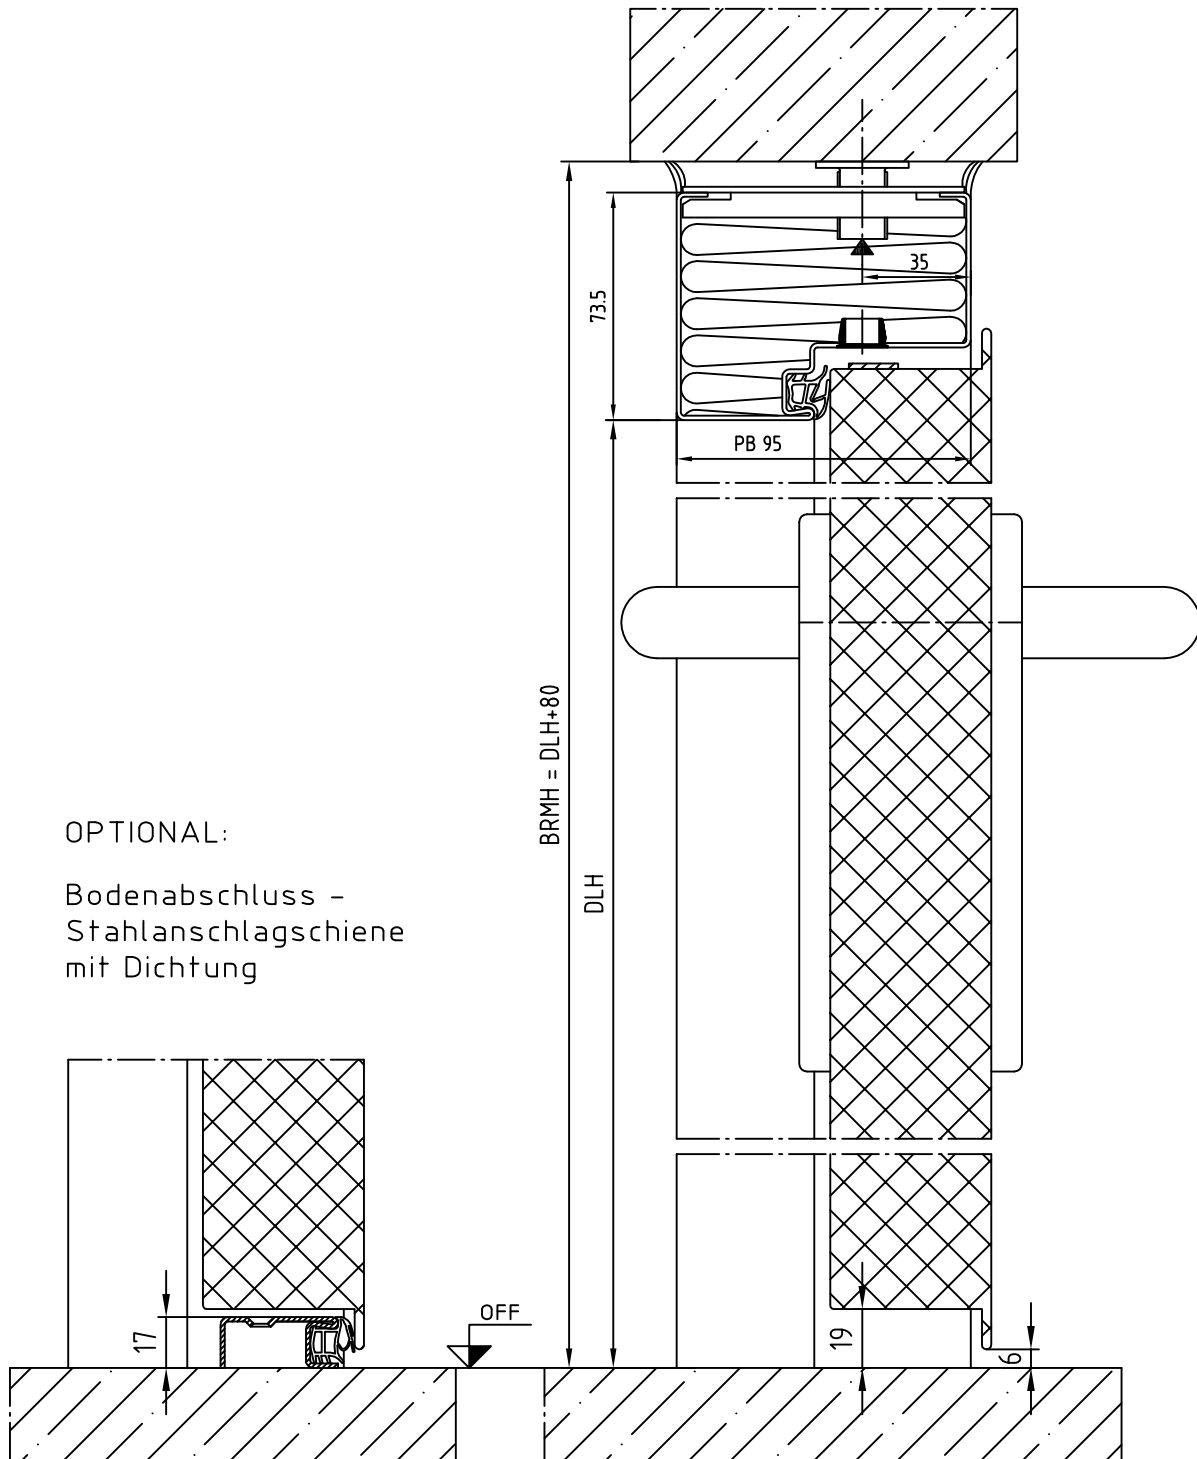

OPTIONAL:

Bodenabschluss -
Stahlschlagschiene
mit Dichtung

* ... Durchgangshöhe ohne Berücksichtigung von Anbauteilen wie z.B. Türschließer, usw.

OFF	Oberfläche fertiger Fußboden	finished floor level
BRMH	Baurichtmaßhöhe	rough opening height
DLH	Durchgangshöhe	clear opening height
BE	Bodeneinstand	sunken depth
Diese Zeichnung ist unser geistiges Eigentum. Jede technische Weiterentwicklung und Änderung vorbehalten. Wir bitten um Verständnis, dass trotz größter Sorgfalt für Druckfehler oder Irrtümer keine Gewähr übernommen werden kann.		Maßstab: -
		2018-05 TA
		Datum Name
LF531_BAUMEISTER_GV		Zeichnungsnr.: LF531_GV_53_D
		DOMOFERM 